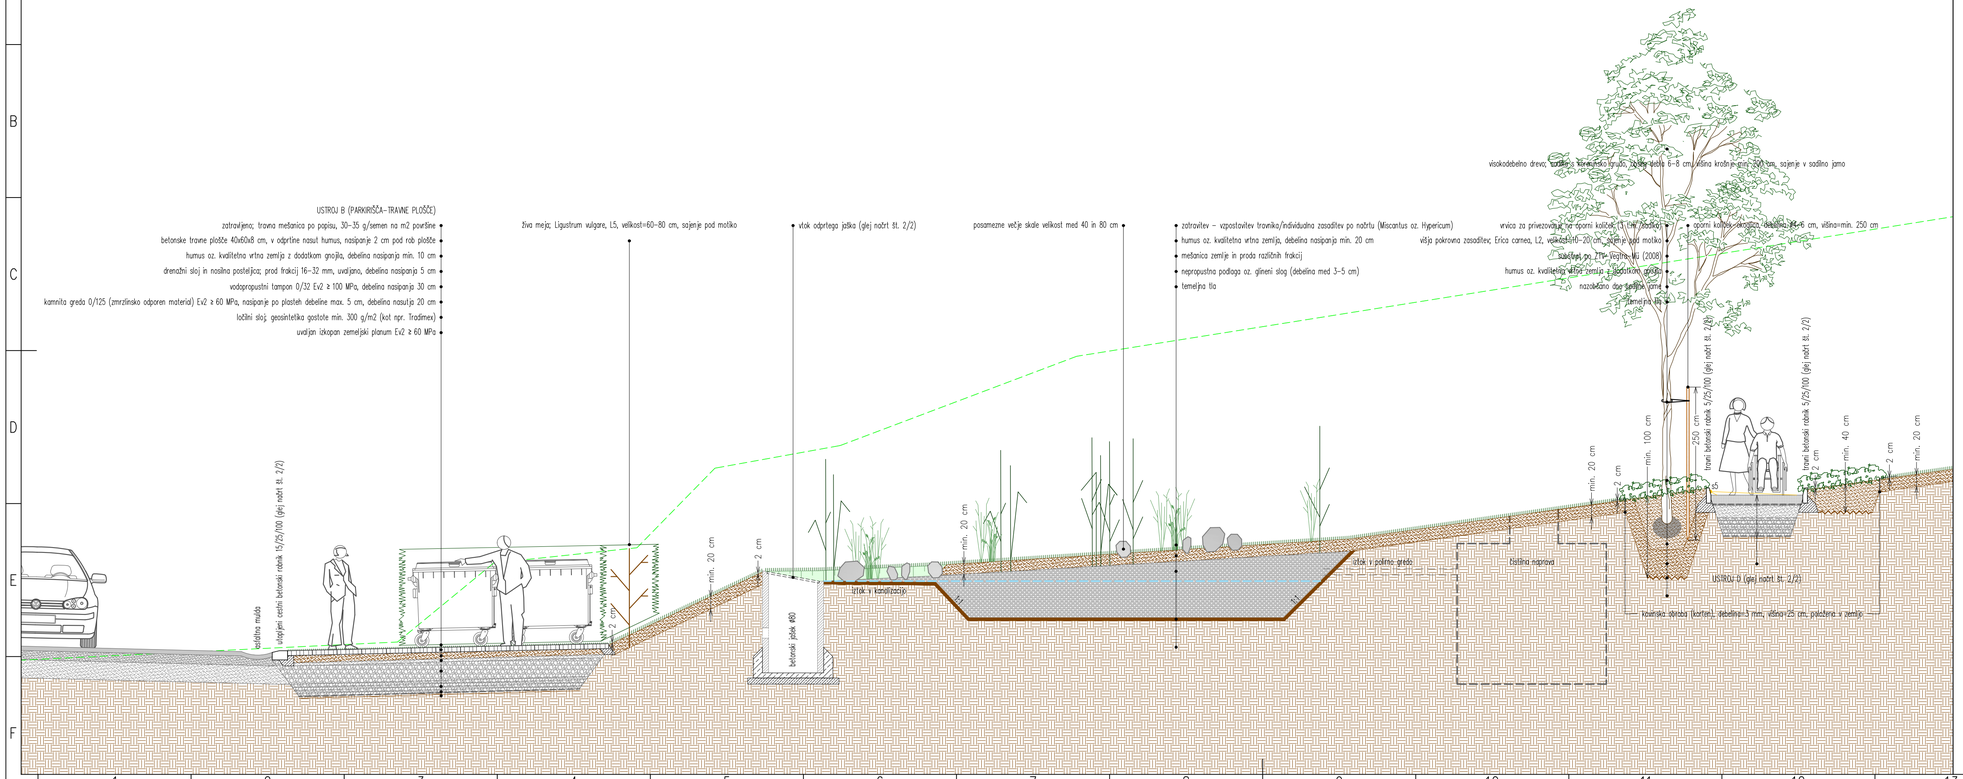

investitor: Lovska zveza Slovenije, Župančičeva 9, 1000 Ljubljana

projektant: Savaprojekt, d.d., Cesta krških žrtev 59, 8270 Krško

savaprojekt krško
Družba za inženiring, svetovanje in investicije, d.d.
Cesta krških žrtev 59
8270 Krško
Slovenija

naziv gradnje: Nacionalni lovski center v Grašču pri Lukovici

del gradnje:

VP:	T. Božičnik, u. d. i. a.	ZAPS 1227 PA
VN:	A. Janžovnik, u. d. i. k. a.	ZAPS 1334 PKA
SP:	D. Pirc, u. d. i. l. k. a.	ZAPS 1562 PKA

vrsta prikaza: Detajl D2 – ureditve ekološkega otoka in polirne grede (profil P140)

Ta načrt velja za pogojevalno dokončne namene.

s.p. načrta: 10 – NAČRT KRAJINSKE ARHITEKTURE

datum:	merilo:	št. načrta	št. projekta:	vrsta dok.:	s.p. nač.:	št. prikaza	dt.	lista:	sprem.:
jul. 2022	1:50	SPK–10	20060–00	PZI	10	004	01	0	

A3.1