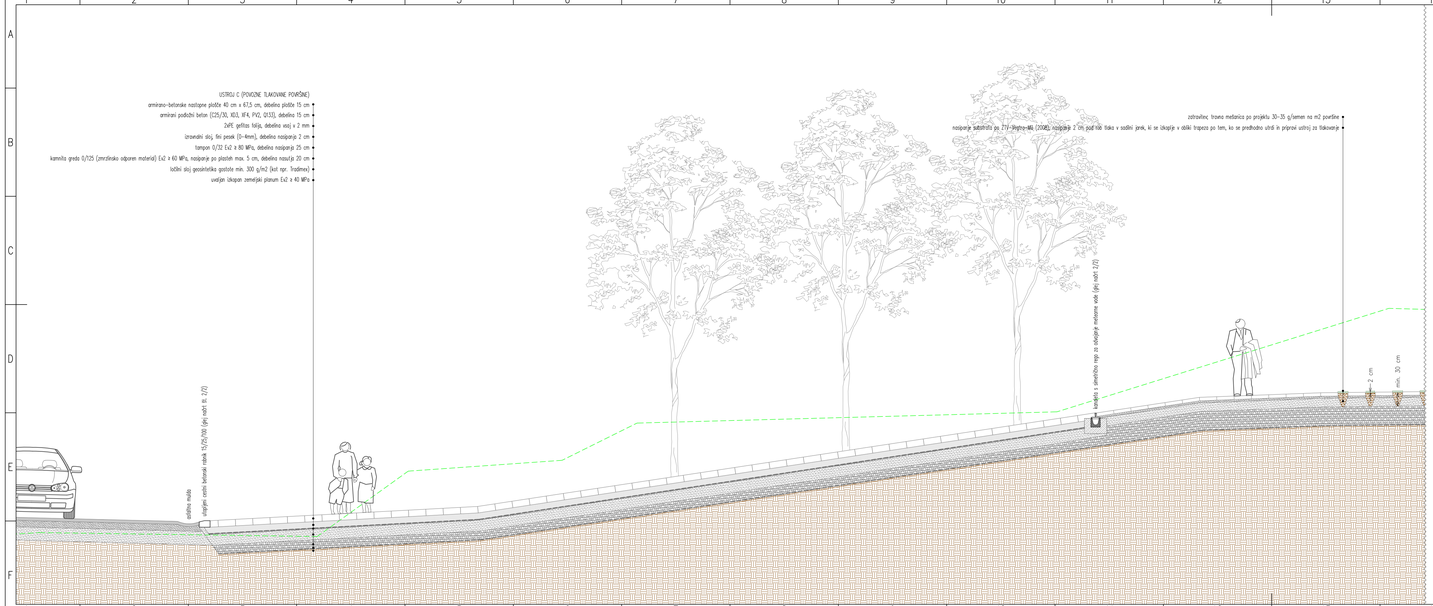

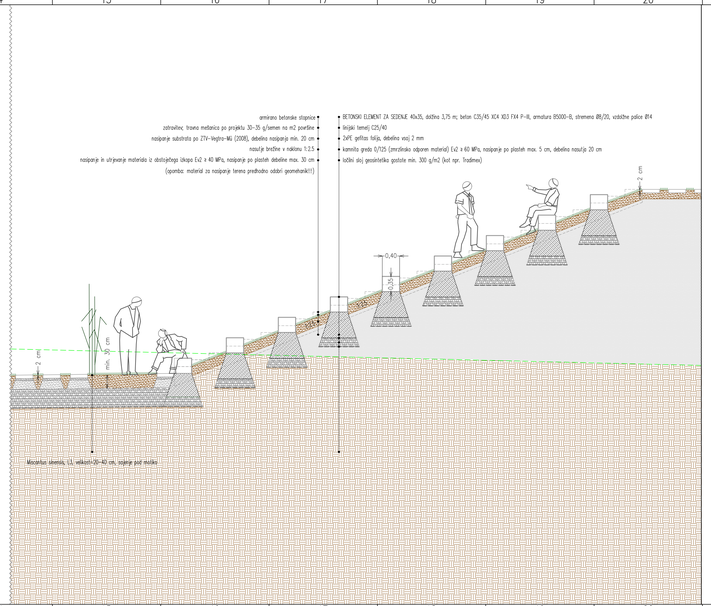

BETONSKI ELEMENT ZA SEDENJE

Armirano-beton ojačan s kovalitetnim glodkim ojačnim na vizki beton, izveden na mestu samem.

Izpostavljeni vogali obdelani z trikotno lesico co. 3x3 cm.

Naknadno obdelovo betonaj, kot so brušenj, rezkanje in ostalo se izvede skladno z želenu kančno podobo s strani krajinskega arhitekta.

Barva elementov za sedenje se prilagodi barvi nastopnih betonskih plošč.

Izvedba in obdelava dilatacij s trajno elastičnim kitom.

investitor:	Lovska zveza Slovenije, Župančičeva 9, 1000 Ljubljana
projektant:	Savaprojekt, d.d., Cesta krških žrtev 59, 8270 Krško
naziv gradnje:	Nacionalni lovski center v Gradišču pri Lukovici
del gradnje:	
VP:	T. Bizjižnik, u. d. i. a. ZAPS 1227 PA
VN:	A. Jančovnik, u. d. i. k. a. ZAPS 1334 PKA
SP:	D. Pirc, u. d. i. k. a. ZAPS 1562 PKA
vrsta prikaza:	Detaj D3 – ureditve osrednje dostopne poti in tribune na brežini
s.p. načrta:	10 – NAČRT KRAJINSKE ARHITEKTURE

Ta načrt velja za izvedbo dovoljeno samo

datum:	merilo:	št. načrta	št. projekta:	vrsta dok.:	s.p. nač.:	št. prikazdt.	lista:	spremb.:
jul. 2022	1:50	SPK–10	20060–00	PZI	10	005	01	0

A3.0