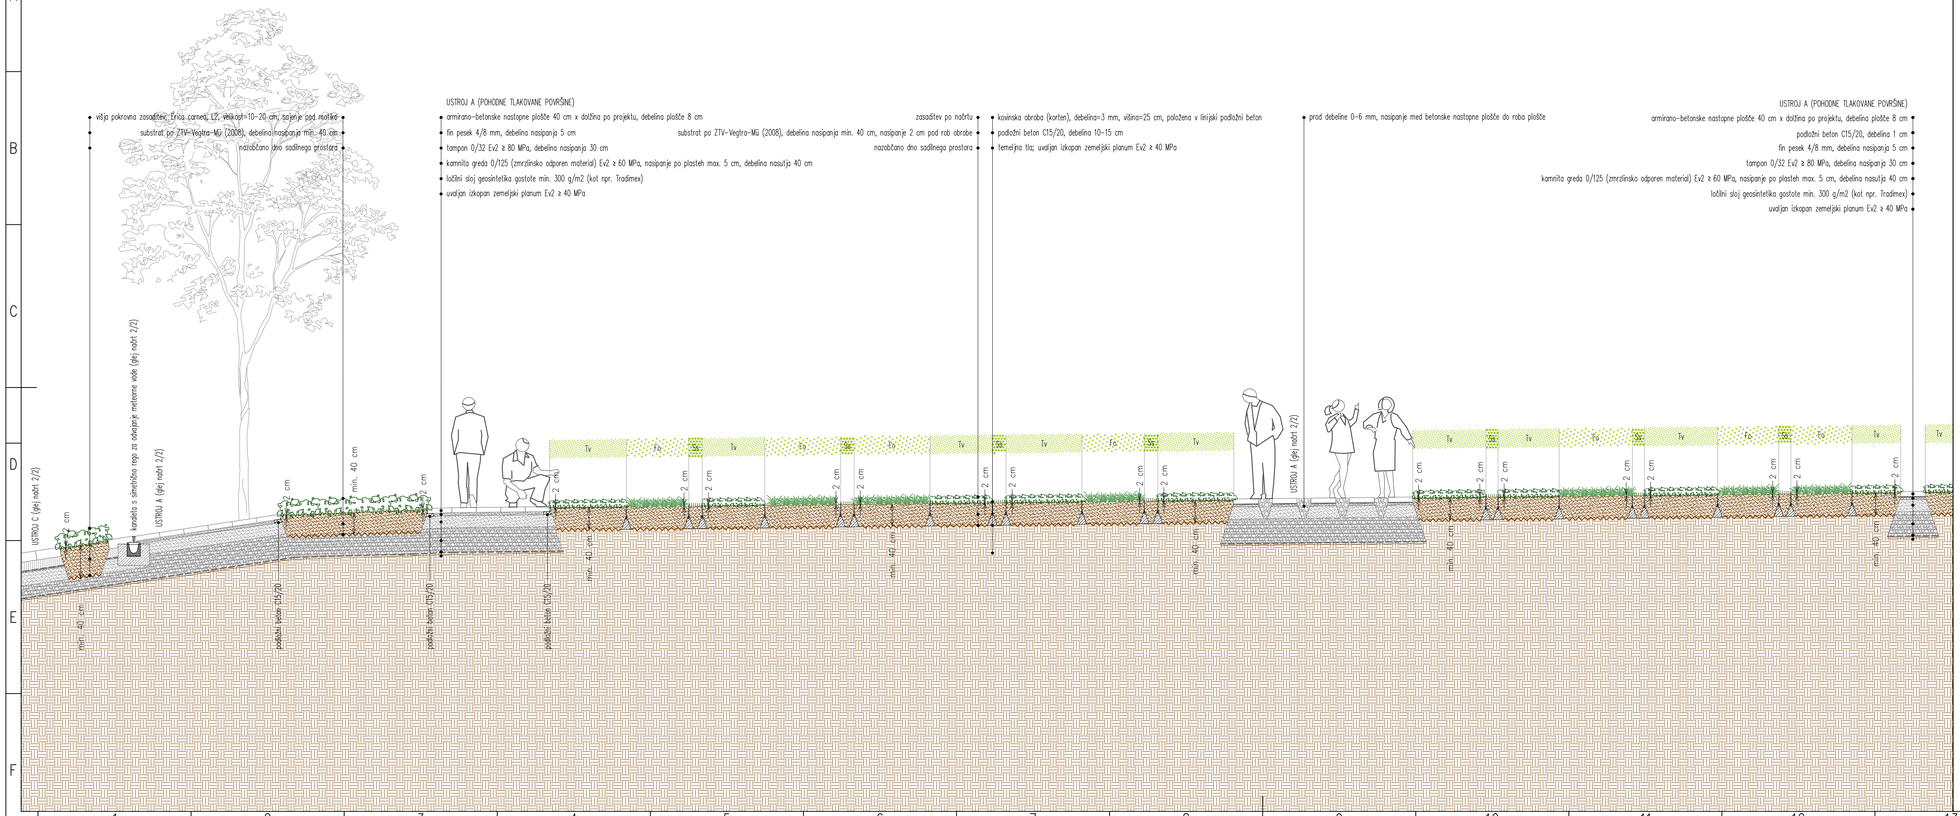

NIZKE POKROVNE ZASADITVE OB OBJEKTU

Fo = Festuca ovina (ovčja bilnica); sadika v lončku, L2, velikost = 10–20 cm, 6 sadik/m2, sajenje pod motiko (258 sadik)

Ss = Sagina subulata (Slolistni pitomec); sadika v lončku, L1, velikost = <10 cm, 25 sadik/m2, sajenje pod motiko (300 sadik)

Tv = Thymus vulgaris (materina dušica); sadika v lončku, L2, velikost = 10–20 cm, 6 sadik/m2, sajenje pod motiko (390 sadik)

investitor: Lovska zveza Slovenije, Župančičeva 9, 1000 Ljubljana

projektant: Savaprojekt, d.d., Cesta krških žrtev 59, 8270 Krško

naziv gradnje: Nacionalni lovski center v Gračišču pri Lukovici

del gradnje:

VP:	T. Božičnik, u. d. i. a.	ZAPS 1227 PA
VN:	A. Jančovnik, u. d. i. k. a.	ZAPS 1334 PKA
SP:	D. Pirc, u. d. i. k. a.	ZAPS 1562 PKA

vrsta prikaza: Detajl D4 – zasaditev ob objektu

š.p. načrta: 10 – NAČRT KRAJINSKE ARHITEKTURE

datum:	merilo:	št. načrta	št. projekta:	vrsta dok.:	š.p. nač.:	št. prikazdt.	list:	sprem.:
jul. 2022	1:50	SPK–10	20060–00	PZI	10	006	01	0

A3.1

Ta risba je last podjetja Savaprojekt d.d. Krško in ne sme biti brez njegovega dovoljenja reproducirana ali dana na razpolago tretjim osebam.