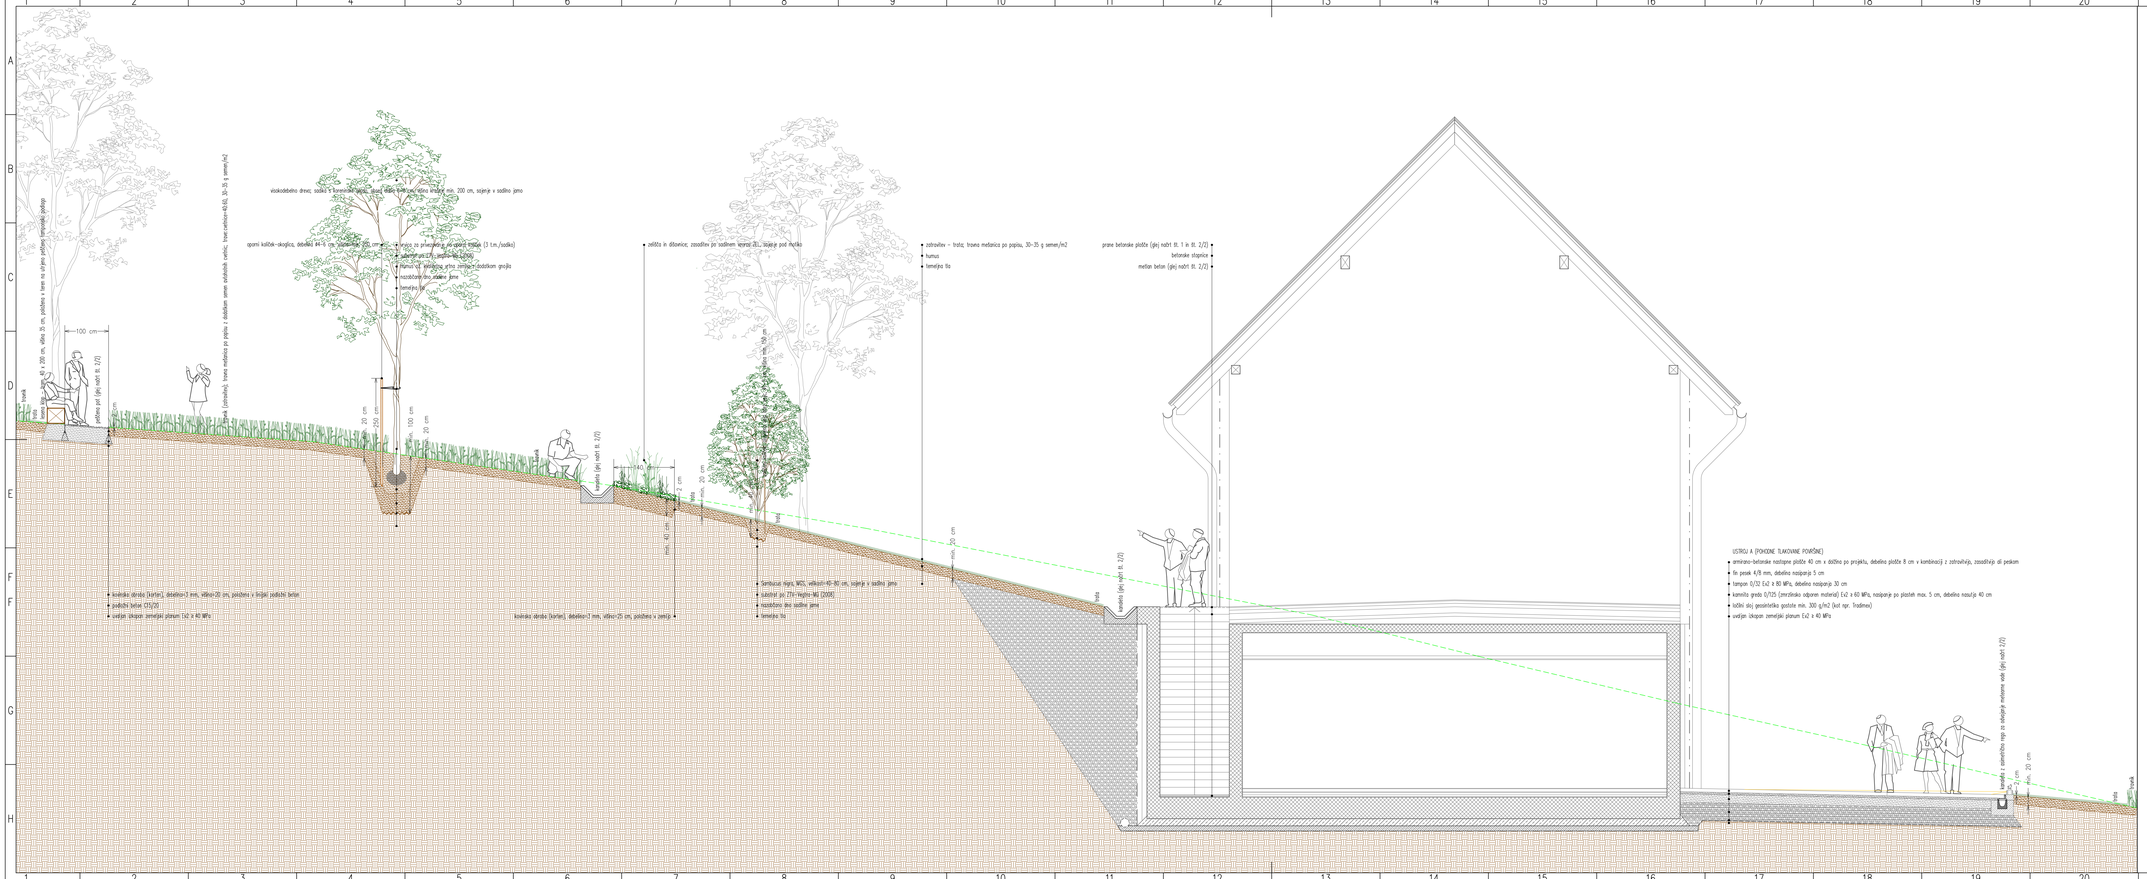

investitor:	Lovska zveza Slovenije, Composition Čopančičeva 9, 1000 Ljubljana
projektant:	Savaprojekt, d.d., Cesta krških žrtev 59, 8270 Krško
naziv gradnje:	Nacionalni lovski center v Gradišču pri Lukovici
del gradnje:	
VP:	T. Bizjaková, u. d. i. a. ZAPS 1227 PA
VN:	A. Jerzovnik, u. d. i. k. a. ZAPS 1334 PKA
SP:	D. Pirc, u. d. i. k. a. ZAPS 1562 PKA
vrsta prikaza:	Detaj D5 – ureditev vhoda v objekt in hribo za objektom
s.p. načrta:	10 – NAČRT KRAJINSKE ARHITEKTURE

Za točnost vseh za izvajanje ključnih izmer odgovarja izdelovalec izvedbenega projekta

datum:	merilo:	tit. načrta	tit. projekta:	vrsta dok.:	š.p. načr.:	tit. prikazatt.	lista:	spremb.:
jul. 2022	1:50	SPK–10	20060–00	PZI	10	007	01	0

A2.0