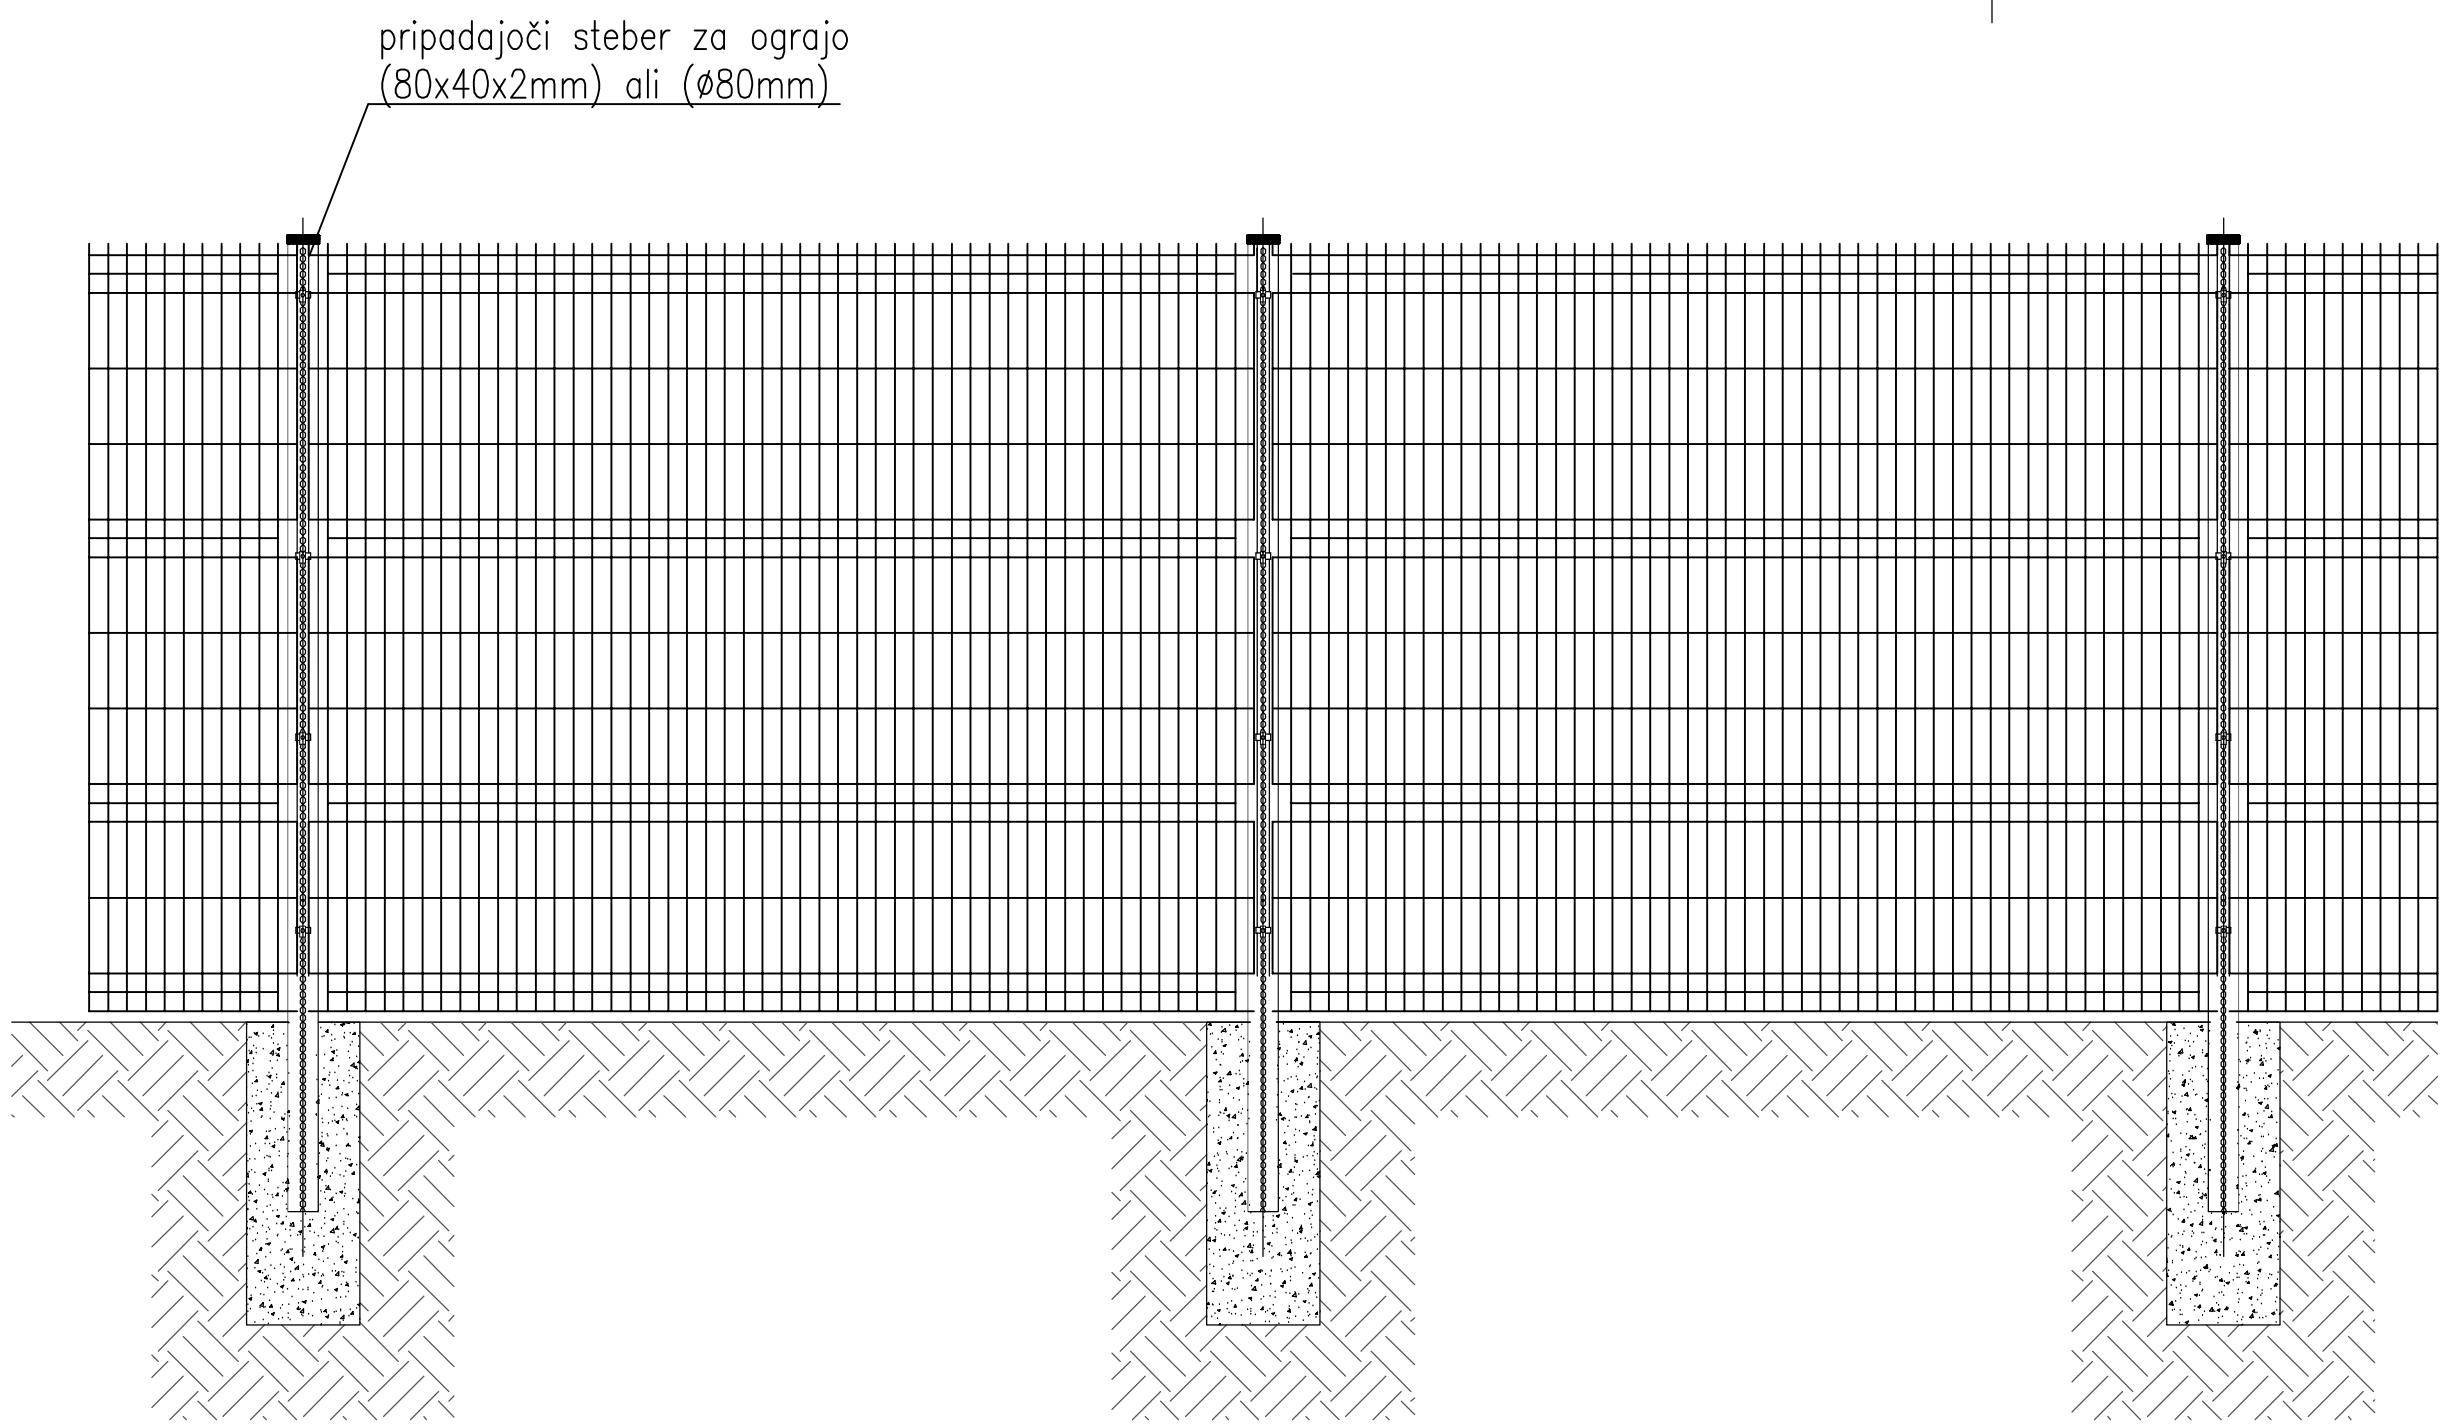

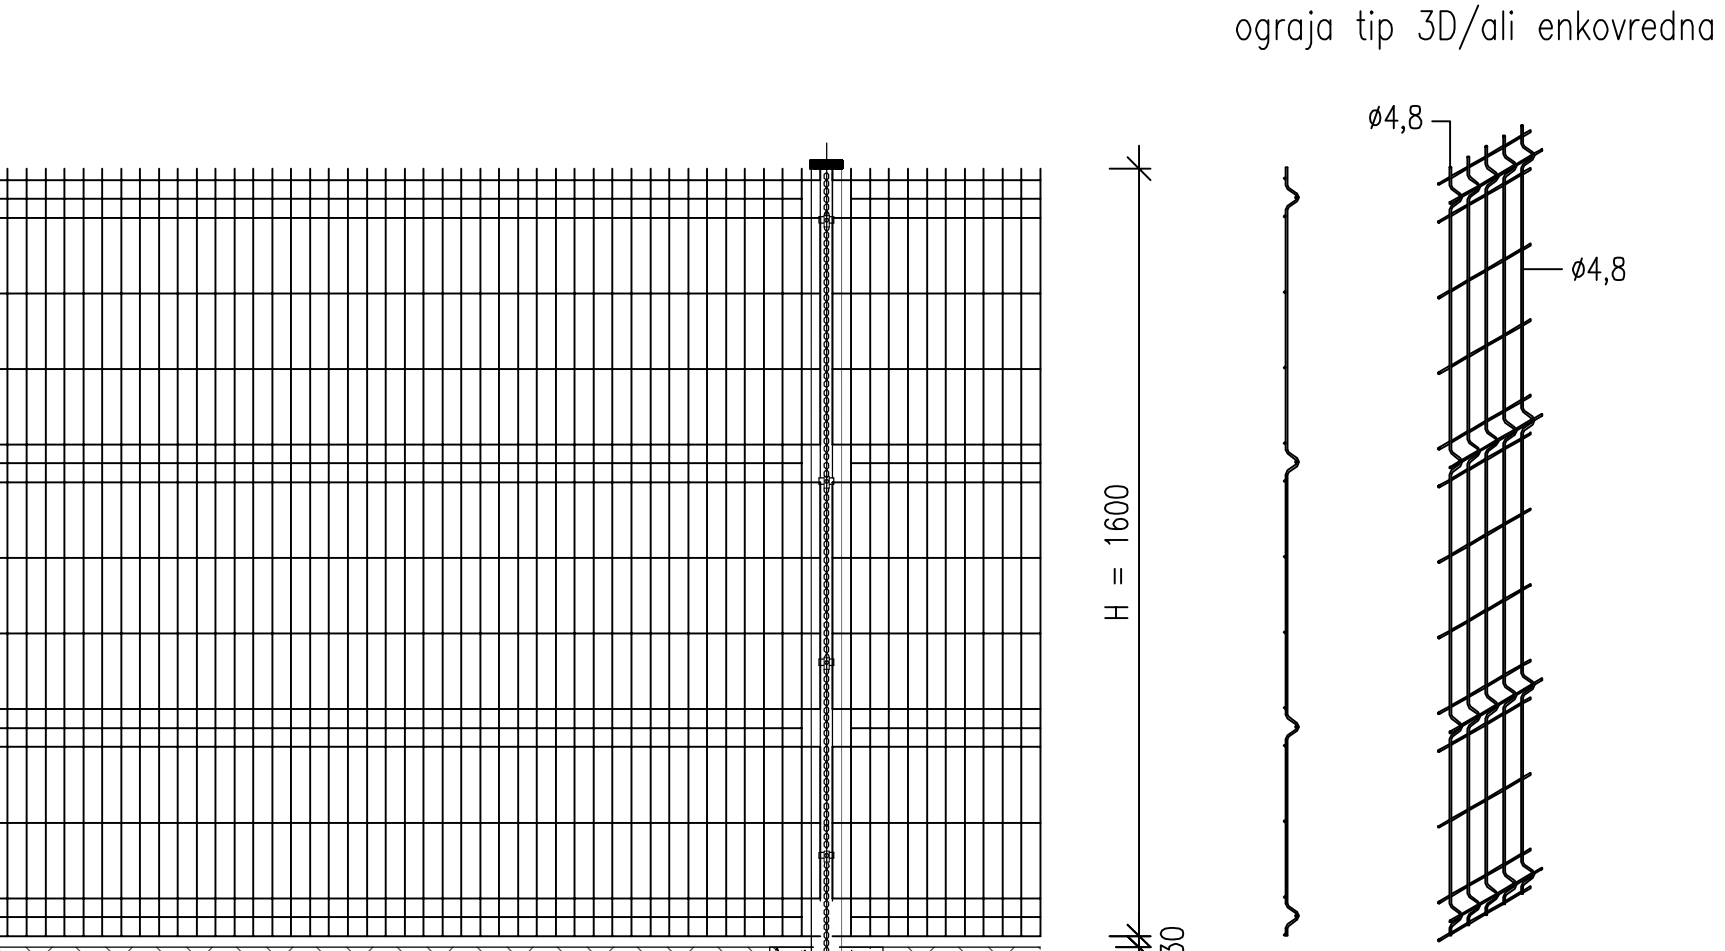

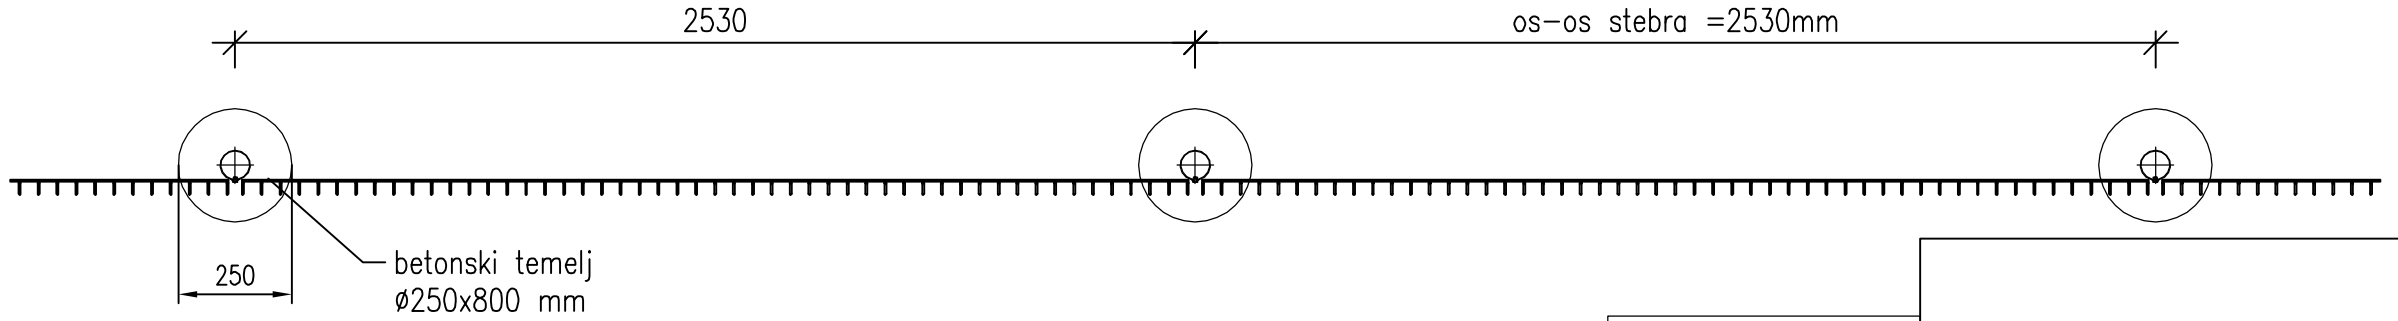

PALISADA
Palisada d.o.o. Jesenice
Cesta Borisa Kidriča
4270 Jesenice
Tel.: 04 586 65 65 Faks: 04 586 65 64
Email: info@palisada.si
Internet: www.palisada.si

ograja: panel tip 3D, s pripadajočimi steberi
postavitev v točkovne temelje (ø25x80cm)

investitor:	Lovska zveza Slovenije Župančičeva ulica 9 1000 Ljubljana
projektant:	Savaprojekt, d.d., Cesta krških žrtev 59, 8270 Krško
naziv gradnje:	Nacionalni lovski center v Gradišču pri Lukovici
del gradnje:	
VP:	T. Božičnik, u. d. i. a., ZAPS 1227
VN:	T. Zupančič, g.t. IZS G-9349
SP:	
vrsta prikaza:	Detajl panelne ograje
s.p. načrta:	2/2 - NAČRT ZUNANJE UREDITVE

Ta načrt velja za popolnoma dokončane namene.

datum:	merilo:	št. načrta	št. projekta:	vrsta dok.:	s.p. nač.:	št. prikaza:	št. lista:	sprem.:
junij 2022	1:20	SPK-2/2	20060-00	PZI	2/2	213	01	0

A3.2