



POSTAVITEV PROMETNEGA ZNAKA NA PLOČNIK

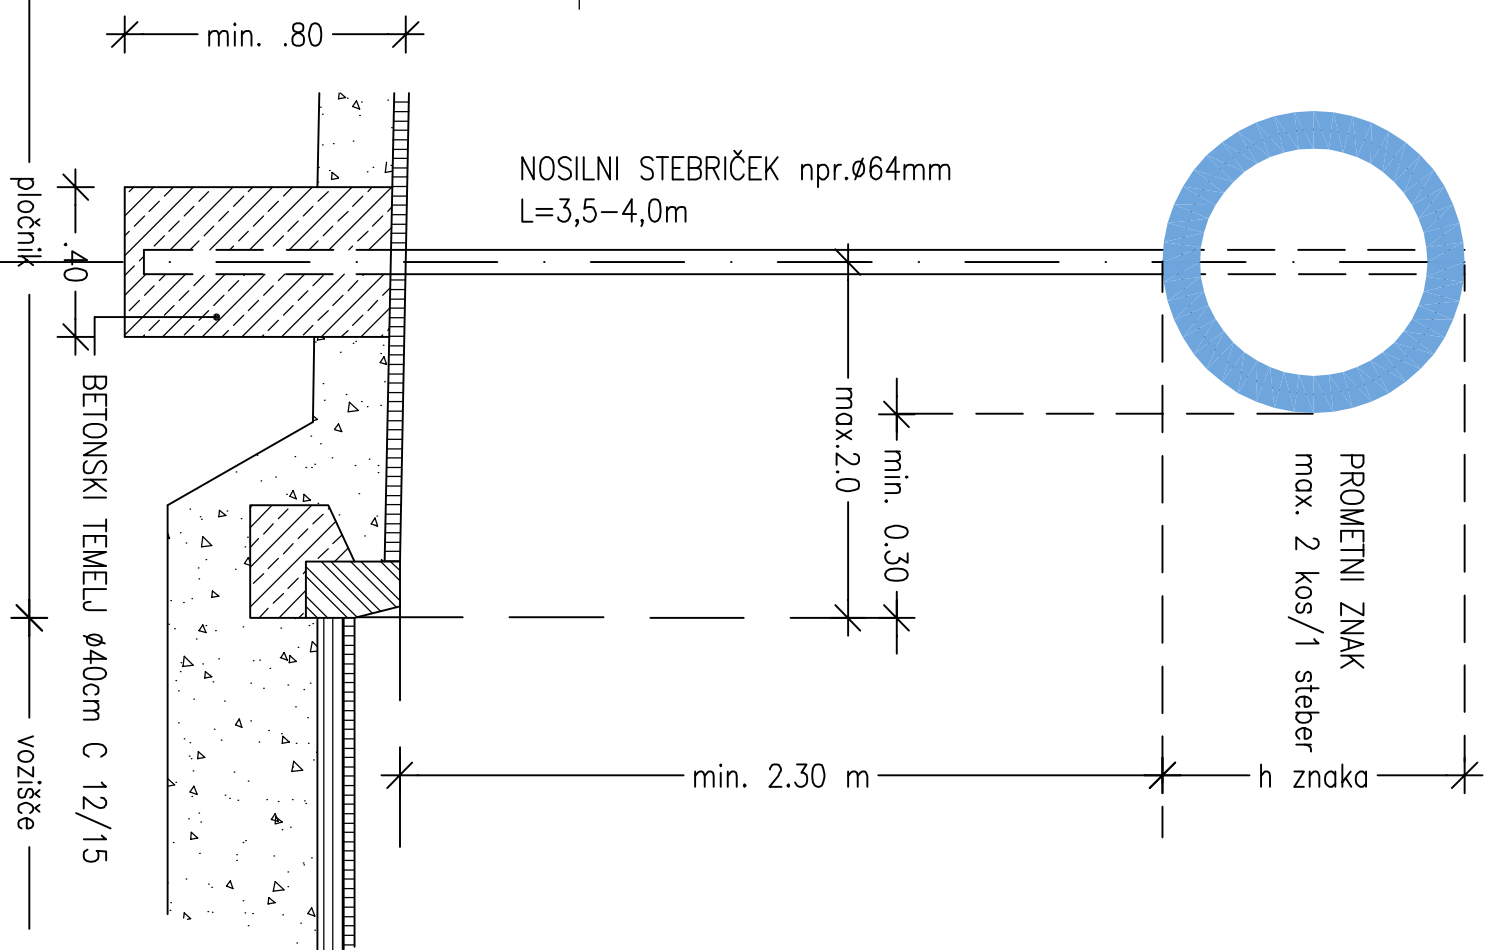

POSTAVITEV PROMETNEGA ZNAKA V BANKINI

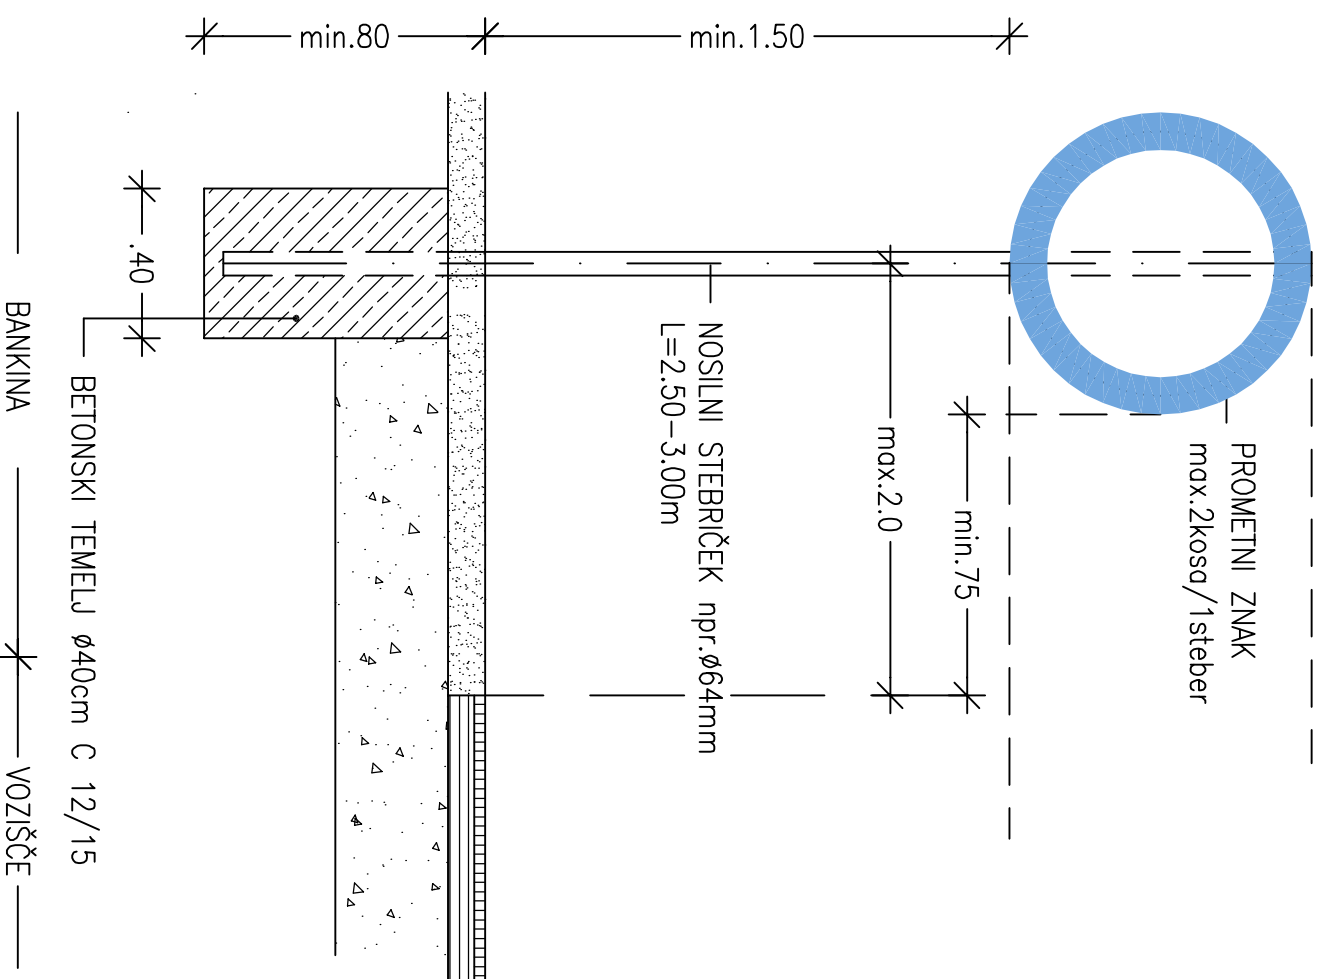

Ta načrt velja za pogodbeno določene namene.

investitor:	Lovska zveza Slovenije župančičeva ulica 9 1000 Ljubljana		
projektant:	Savaprojekt, d.d., Cesta kriških žrtev 59, 8270 Krško		
del gradnje:	Nacionalni lovski center v Gradšču pri Lukovici		
VP:	T. Božičnik, u.d.i.a.	ZAPS 1227	
VN:	T. Zuparičič, gt	I.ZS G-9349	
SP:			
vrsta prikaza:	DETALJ POSTAVITVE PROMETNEGA ZNAKA		
s.p. načrta:	2/2 - NAČRT ZUNANJE UREDITVE		
datum:	1:20	št. projekta:	20060-00
mešlo:	SPK-2/2	vrsta dok:	PZI
		št. projekta:	2/2
		št. prikaza:	214
		št. lista:	01
		sprem:	0

