




PREREZ A-A

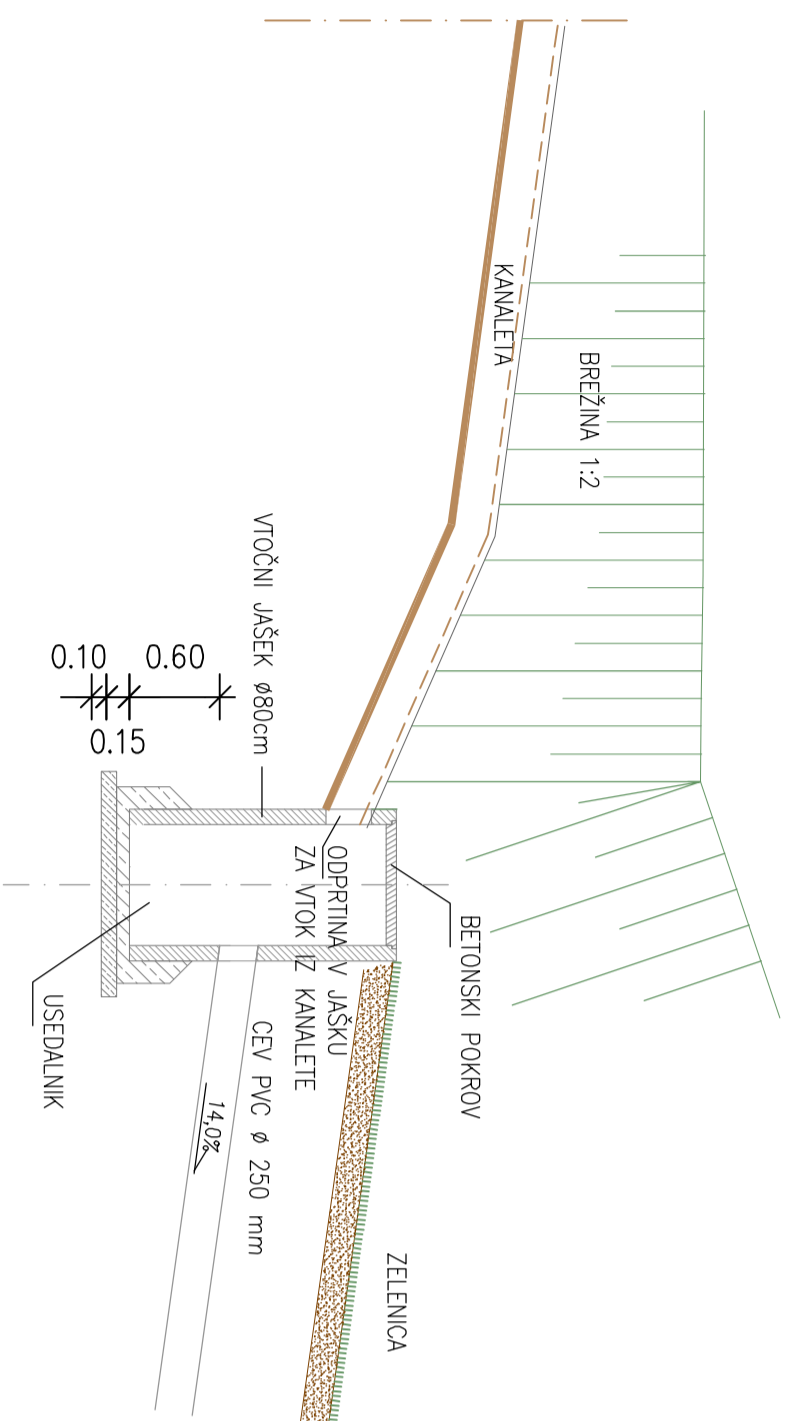


PREREZ A-A

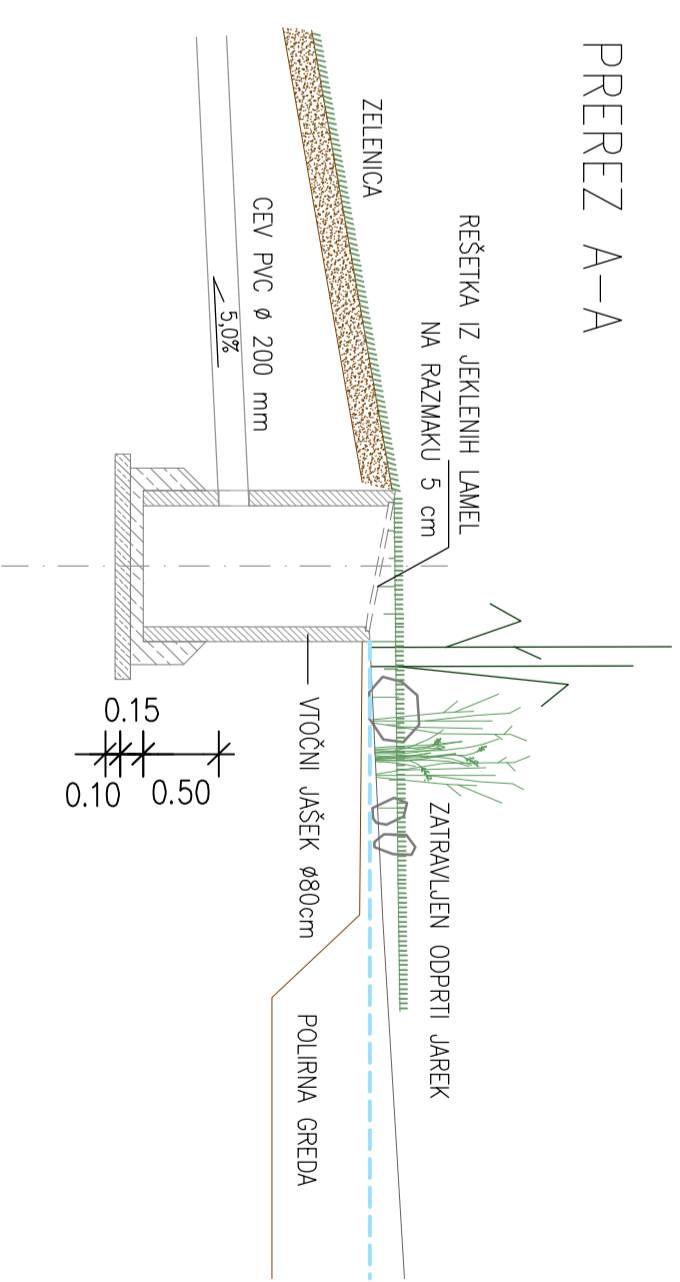


TLORIS

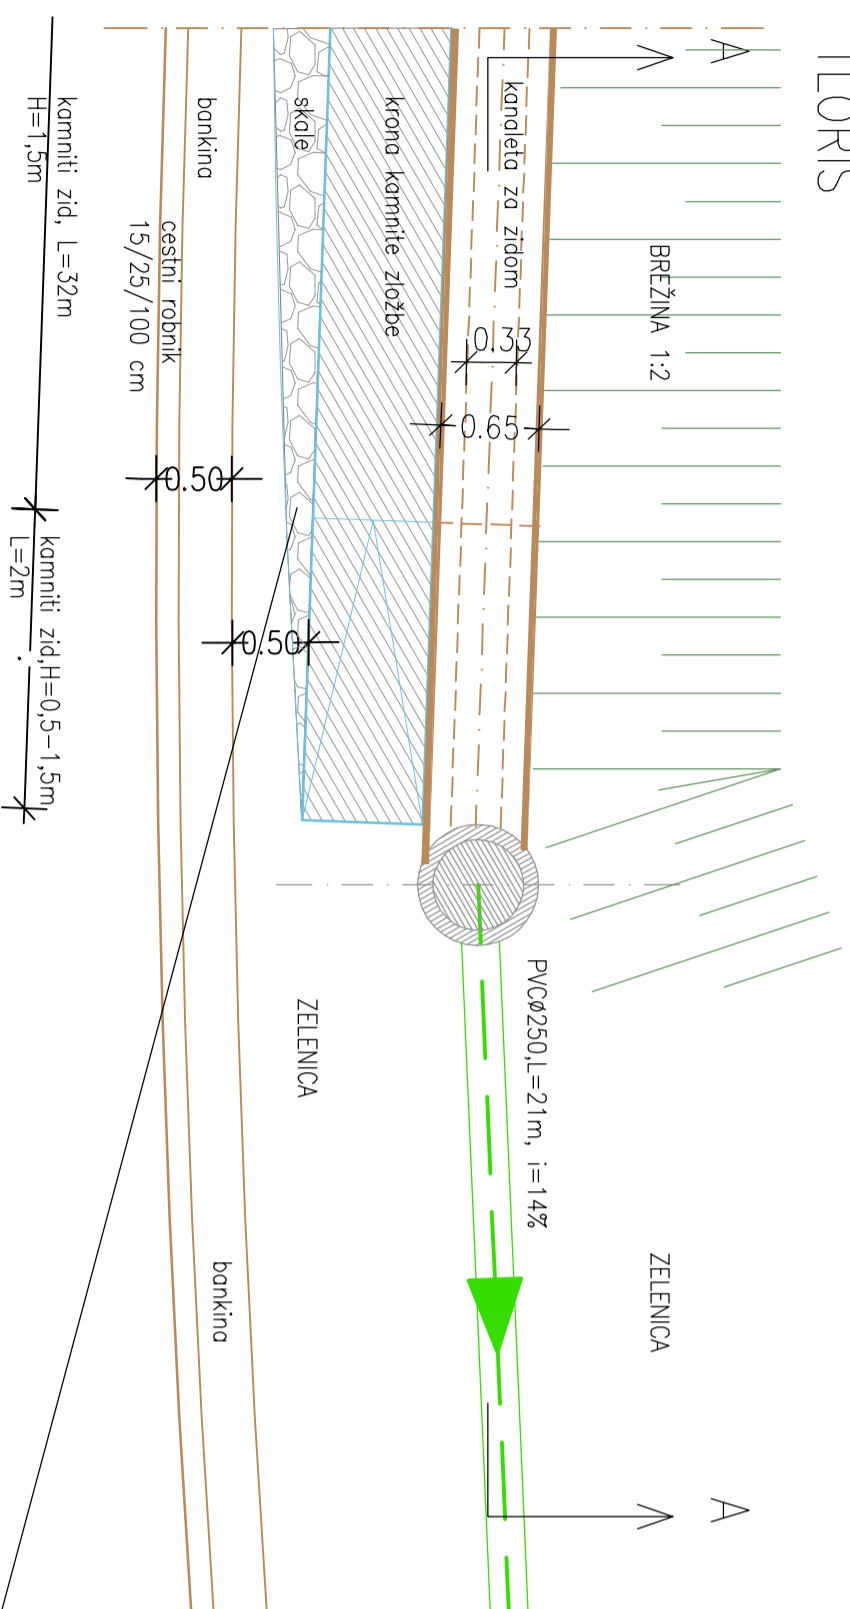

TLORIS

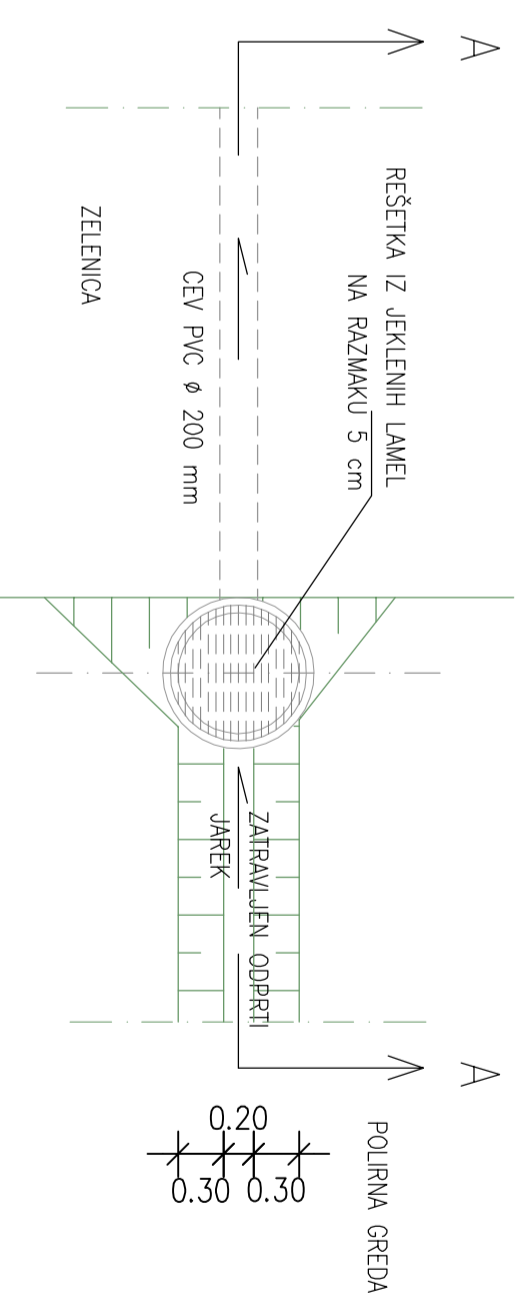

POGLED ZIDU

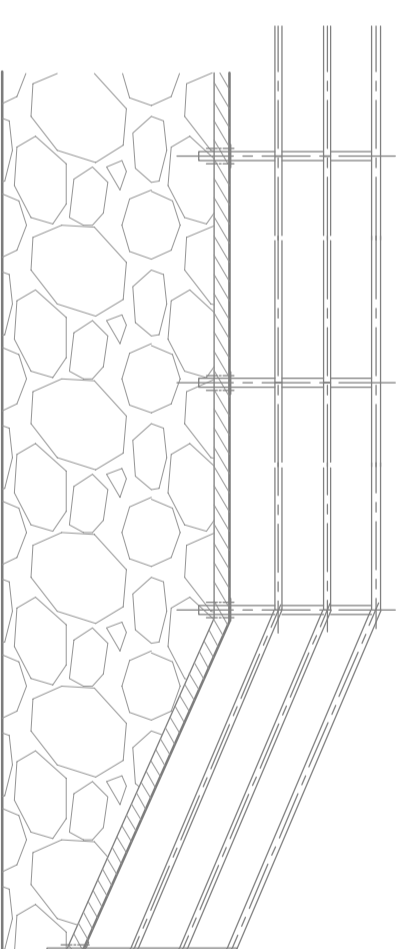

kanalni zid, L=32m
H=1,5m

kanalni zid, H=0,5-1,5m
L=2m

cestni robnik
15/25/100 cm

bankina

skajle

krona kamnite zložbe

kanaleta za zidom

BREŽIŠNA 1:2

ZELENICA

PVCØ250,L=21m, i=14%

ZELENICA

bankina

cestni robnik

skajle

kanalni zid, L=32m

kanalni zid, H=0,5-1,5m

Ta načrt velja za pogodbeno določene namene.

sp. načrt:	2/2 - NAČRT ZUNANJE UREDITVE	št. načrta:	SPK-2/2	št. projekta:	20060-00	vsta dok.:	PZI	sp. nač.:	2/2	št. priklaz:	216	št. lista:	01	spren.:	0
datum:	junij 2022	menilo:	1:50	št. projekta:	20060-00	vsta dok.:	PZI	sp. nač.:	2/2	št. priklaz:	216	št. lista:	01	spren.:	0

investitor: Lovska zveza Slovenije
Župančičeva ulica 9
1000 Ljubljana

Savaprojekt d.d.
Cesta kriških žitev 59,
8270 Krško

projekant: Nacionalni lovski center v Gradšču pri Lukovici

del gradnje: naziv gradnje: Nacionalni lovski center v Gradšču pri Lukovici

VP: T. Božičnik u.d.l.a. ZAPS 1227
VN: T. Zupančič gt. IZS G-9249
SP:

avtor: **Savaprojekt** Projektiranje in gradnja
Gorazd Kavčič
Gorazd Kavčič
Gorazd Kavčič