


Z  
 KP 374.75  
 KV 372.62  
 KI 371.62  
 gl. 3.13 m

### Tloris

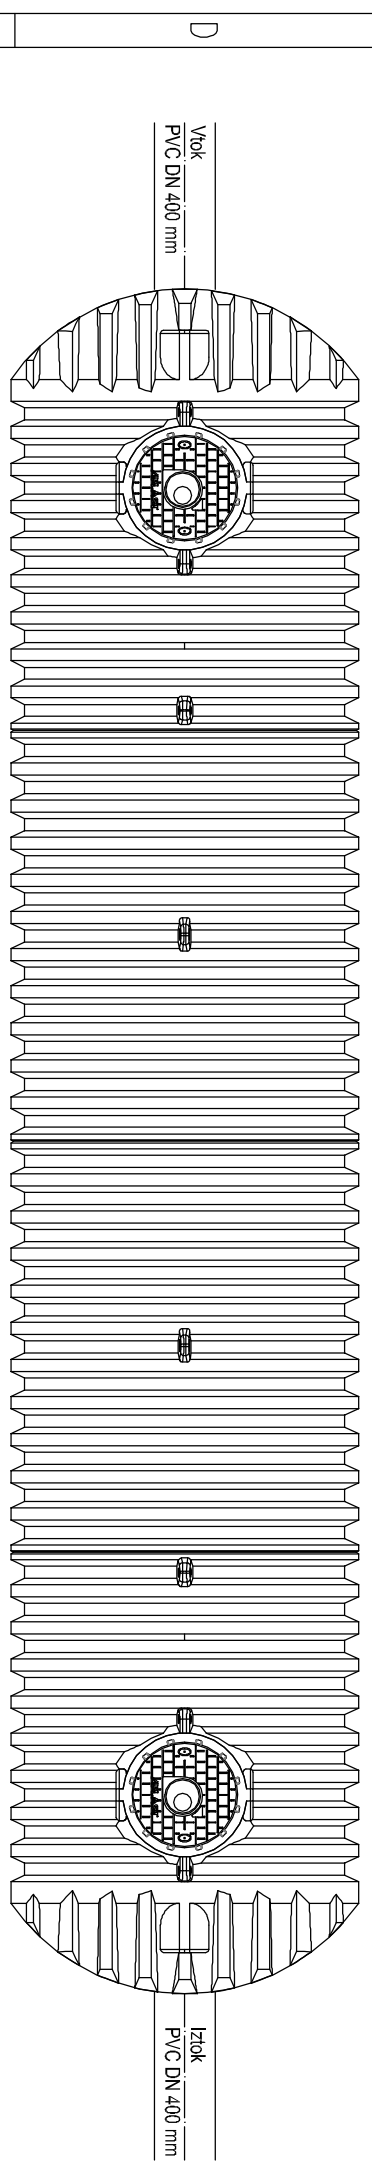

### ZBIRALNIKI ZA DEŽEVNICO

Zbiralniki so izdelani iz PE materiala po tehnologiji rotacijskega litja v modularni izvedbi po standardu EN 12566. Kot na primer Roto d.o.o. Puconci (tip RoTerra 2300) ali ZAGOŽEN (tip AQUAstay proizvajalca APLAST). Namenjeni so vkopu v zemljinu.

Investitor:		Lovska zveza Slovenije Župančičeva ulica 9 1000 Ljubljana	
Projektant:		Savaprojekt, d.d., Cesta kriških žitev 59, 8270 Kriško	
Naziv gradnje:		Nacionalni lovski center v Gradšču pri Lukovici	
Odel gradnje:			
VP:	T. Božičnik, u. d. l. a.,	ZAPS 1227	
VN:	T. Zupančič gt	IZS-G-9349	
SP:			
Vrsta prikaza:		Shema zadrževalnika	
s.p. načrta: 2/2 - NAČRT ZUNANJE UREDITVE			
datum:	menlo:	št. načrta	št. projekta:
junij 2022	1:50	SPK-2/2	20060-00
vrsta dok.:		s.p. načr.	št. prikaza:
PZI		2/2	221
sprem.:		št. lista:	0

