


Ureditev osrednje dostopne poti  
glej deluj D3 (načrt 10 - KA)

D Dostop za gibalno ovirane osebe

- AB plošča (C25/30, Xf4, Fy2, d133) – površna melirna 15 cm
- 2xPE geoteks folija
- izvodni sloj fini pesek (0-4mm) 2 cm
- turnon 0/32 EV2 >= 80 Mpa 20 cm
- kernita greda 0/725 (zmrzinsko odporen material) EV2 >= 80 Mpa 30 cm
- ločlini sloj gostotelko gostote min. 300 g/m2 (kot top. Trudimax) – po potrebi
- uvodjen izkopan zemeljski planum EV2 >= 40 Mpa

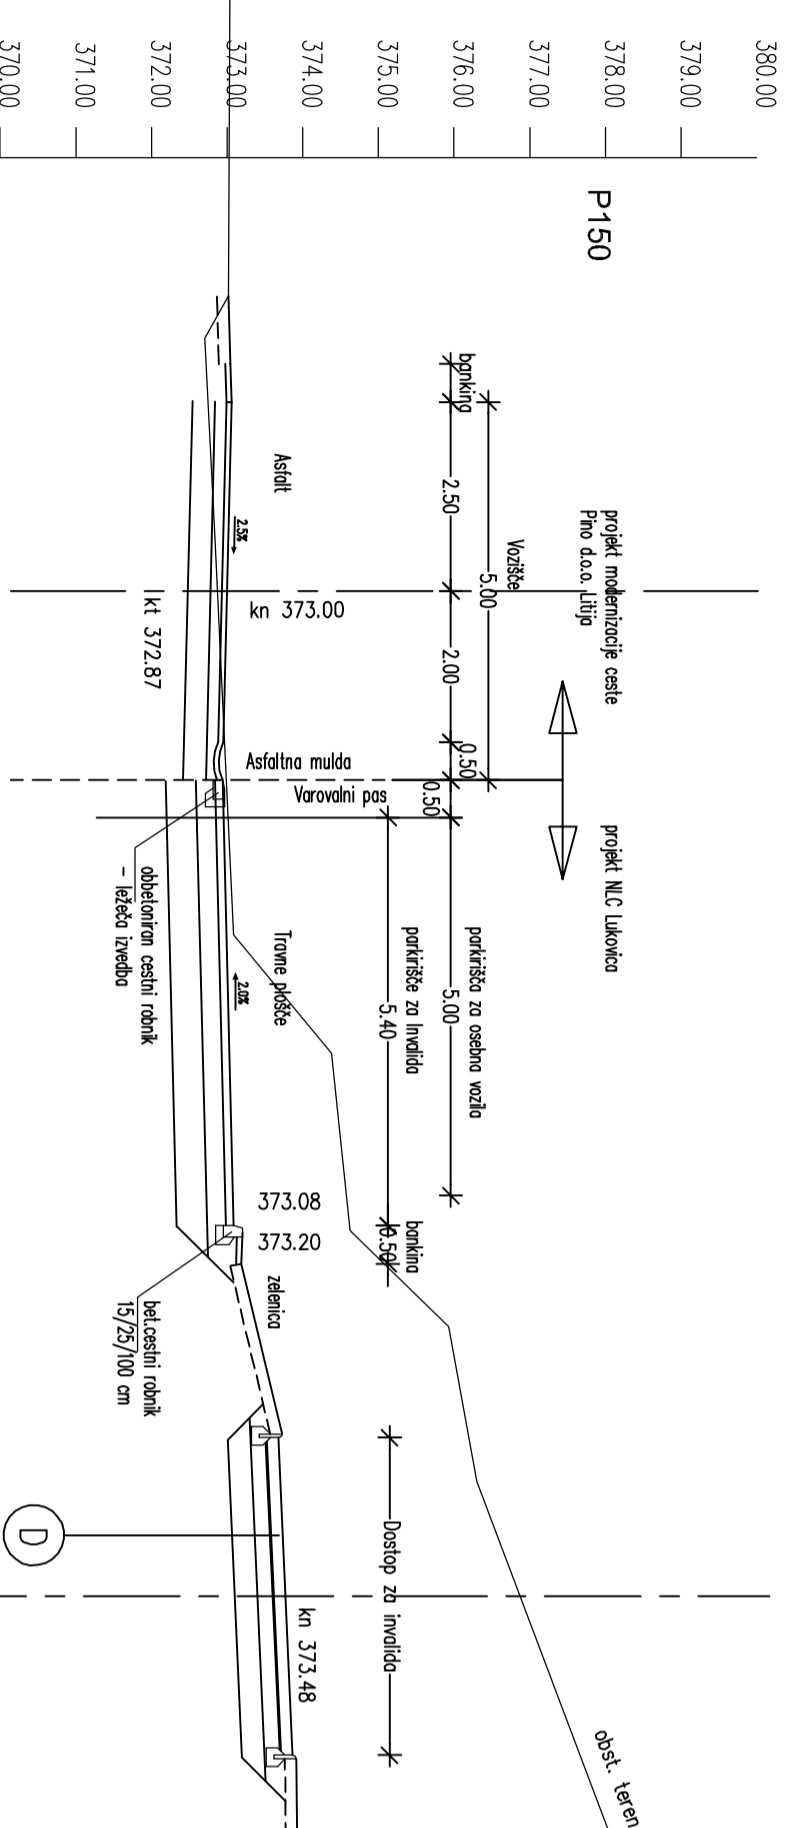

Prosti končni izkop v zemljin se lahko izvede le v naklonu 1:2 oz. podobnejšem naklonu (skladno z geometrijskim poročilom)

Strmeže brežine / do ca 1:1,3 obvezno zadržati pred erozijo

kt 381,78

investitor: **Lovska zveza Slovenije**  
Župančičeva ulica 9  
1000 Ljubljana

investitor: **Savaprojekt d.d.**  
Cesta kriških žrtev 59,  
8270 Krško

projektant: **Nacionalni lovski center v Gradšču pri Lukovici**



VP: T. Božičnik, u. d. l. a., ZAPS 1227  
VN: T. Zupančič, gt., IZS G-9249  
SP:

vrsta prikaza: **Vzdolžni preerez dostopne ceste do objekta**  
**Prečni preerez - dostop za invalida**

SP, načrt: **2/2 - NAČRT ZUNANJE UREDITVE**

datum: junij 2022

metilo: 1:250/100

št. načrta: SPK-2/2

št. projekta: 20060-00

vrsta dok.: PZI

št. preizk.: 2/2

št. listov: 203

št. listov: 01

št. listov: 0

Ta načrt velja za pogodbeno določene namene.

A3.2