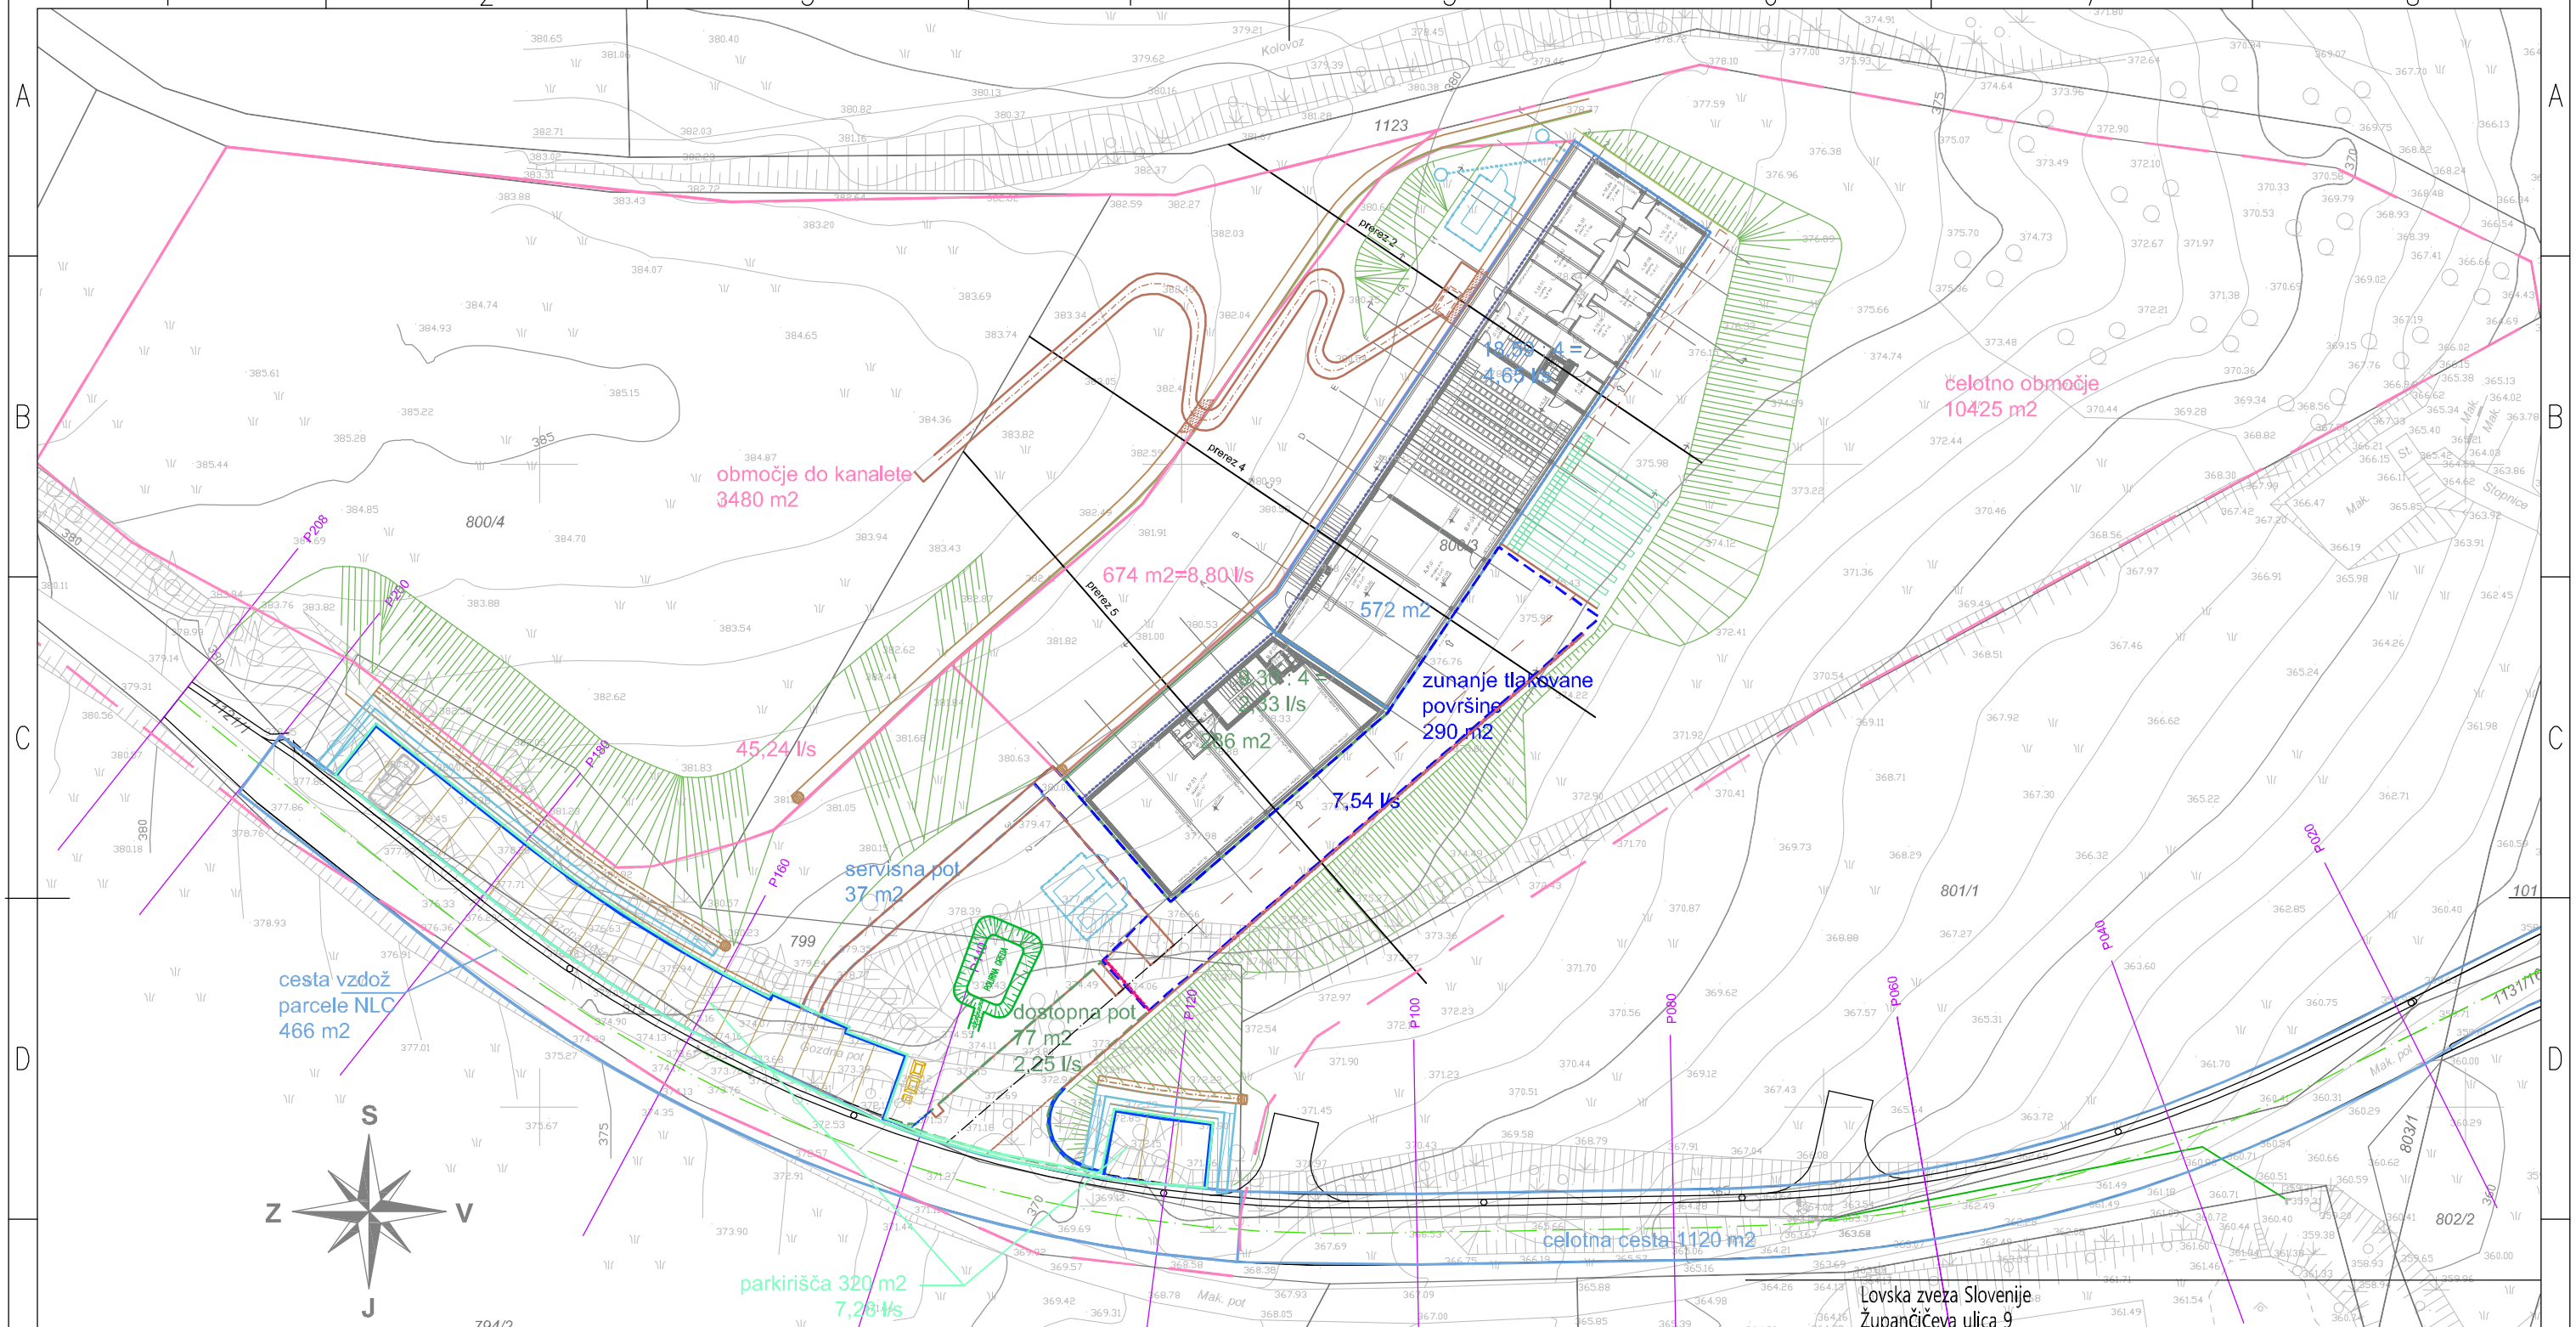

investitor:	Lovska zveza Slovenije Župančičeva ulica 9 1000 Ljubljana
projektant:	Savaprojekt, d.d., Cesta krških žrtev 59, 8270 Krško
naziv gradnje:	Nacionalni lovski center v Gradišču pri Lukovici
del gradnje:	
VP:	T. Božičnik, u. d. i. a., ZAPS 1227
VN:	T. Zupančič, g.t. IZS G-9349
SP:	
vrsta prikaza:	Situacija prispevnih površin
s.p. načrta:	2/2 - NAČRT ZUNANJE UREDITVE

savaprojekt krško
družba za cestni, prometnotehnično, konzalting, inženiring d.d.
Cesta krških žrtev 59
8270 Krško
Slovenija

Ta načrt velja za pogodbeno določene namene.

datum:	merilo:	št. načrta	št. projekta:	vrsta dok.:	s.p. nač.:	št. prikaza:	št. lista:	sprem.:
junij 2022	1:500	SPK-2/2	20060-00	PZI	2/2	206	01	0

A3