


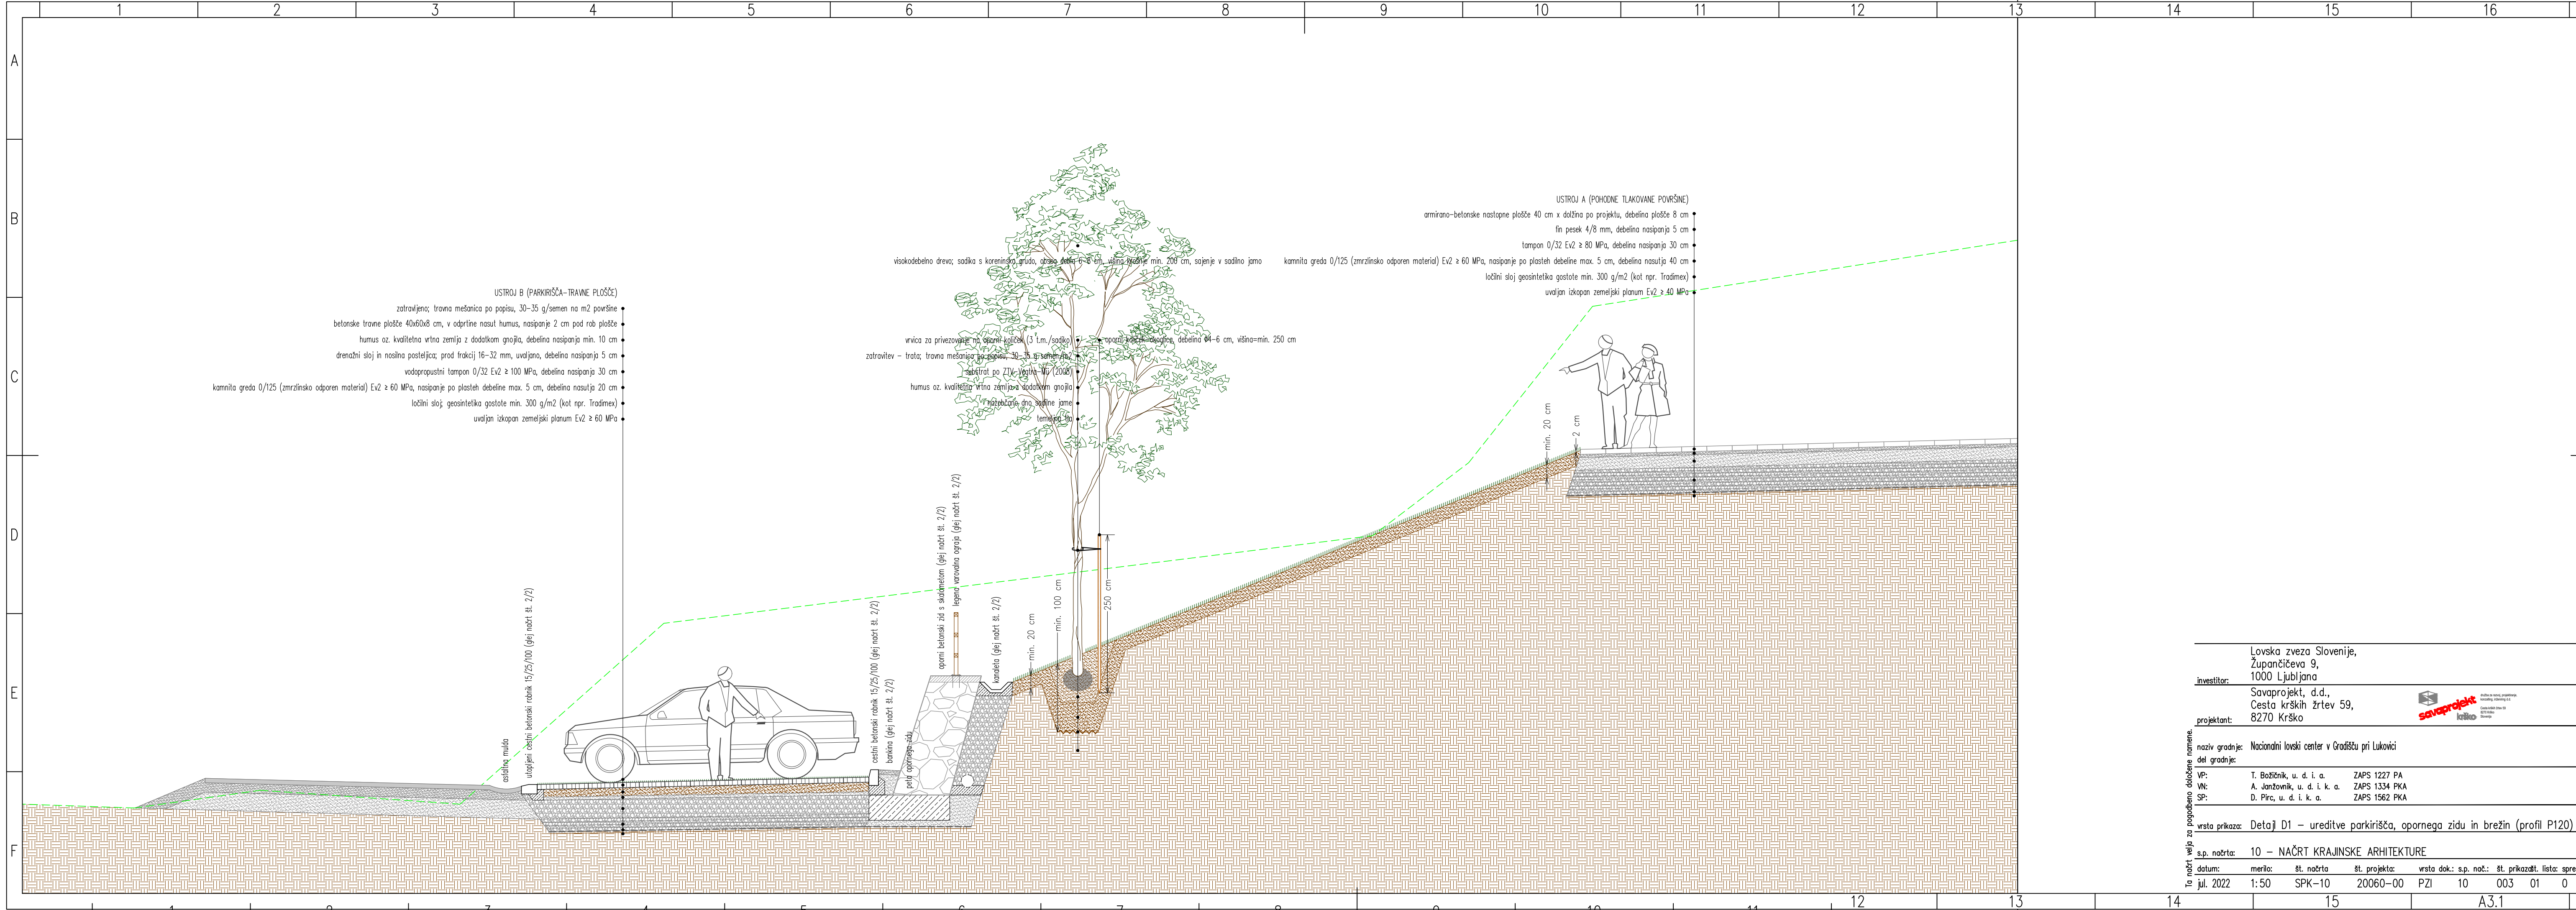

investitor:		Lovska zveza Slovenije, Župančičeva 9, 1000 Ljubljana	
projektant:		Savaprojekt, d.d., Cesta krških žrtev 59, 8270 Krško	
naziv gradnje:		Nacionalni lovski center v Gradšču pri Lukovici	
del gradnje:			
VP:		T. Božičnik, u. d. i. a.	ZAPS 1227 PA
VN:		A. Janžovnik, u. d. i. k. a.	ZAPS 1334 PKA
SP:		D. Pirč, u. d. i. k. a.	ZAPS 1562 PKA
vrsta prikaza:		Detalj D1 – ureditve parkirišča, opornega zidu in brežin (profil P120)	
s.p. načrta:		10 – NAČRT KRAJINSKE ARHITEKTURE	
datum:		merilo:	št. načrta:
jul. 2022		1:50	SPK-10
		št. projekta:	vrsta dok.:
		20060-00	PZI
		s.p. načrta:	št. prikaza:
		10	003
		lista:	sprem.:
		01	0



izdelano za potrebe, projektiranja
in izvedbe, skladno s
Cestni zakonik Slovenije
8270 Krško
Slovenija