


prerez 5

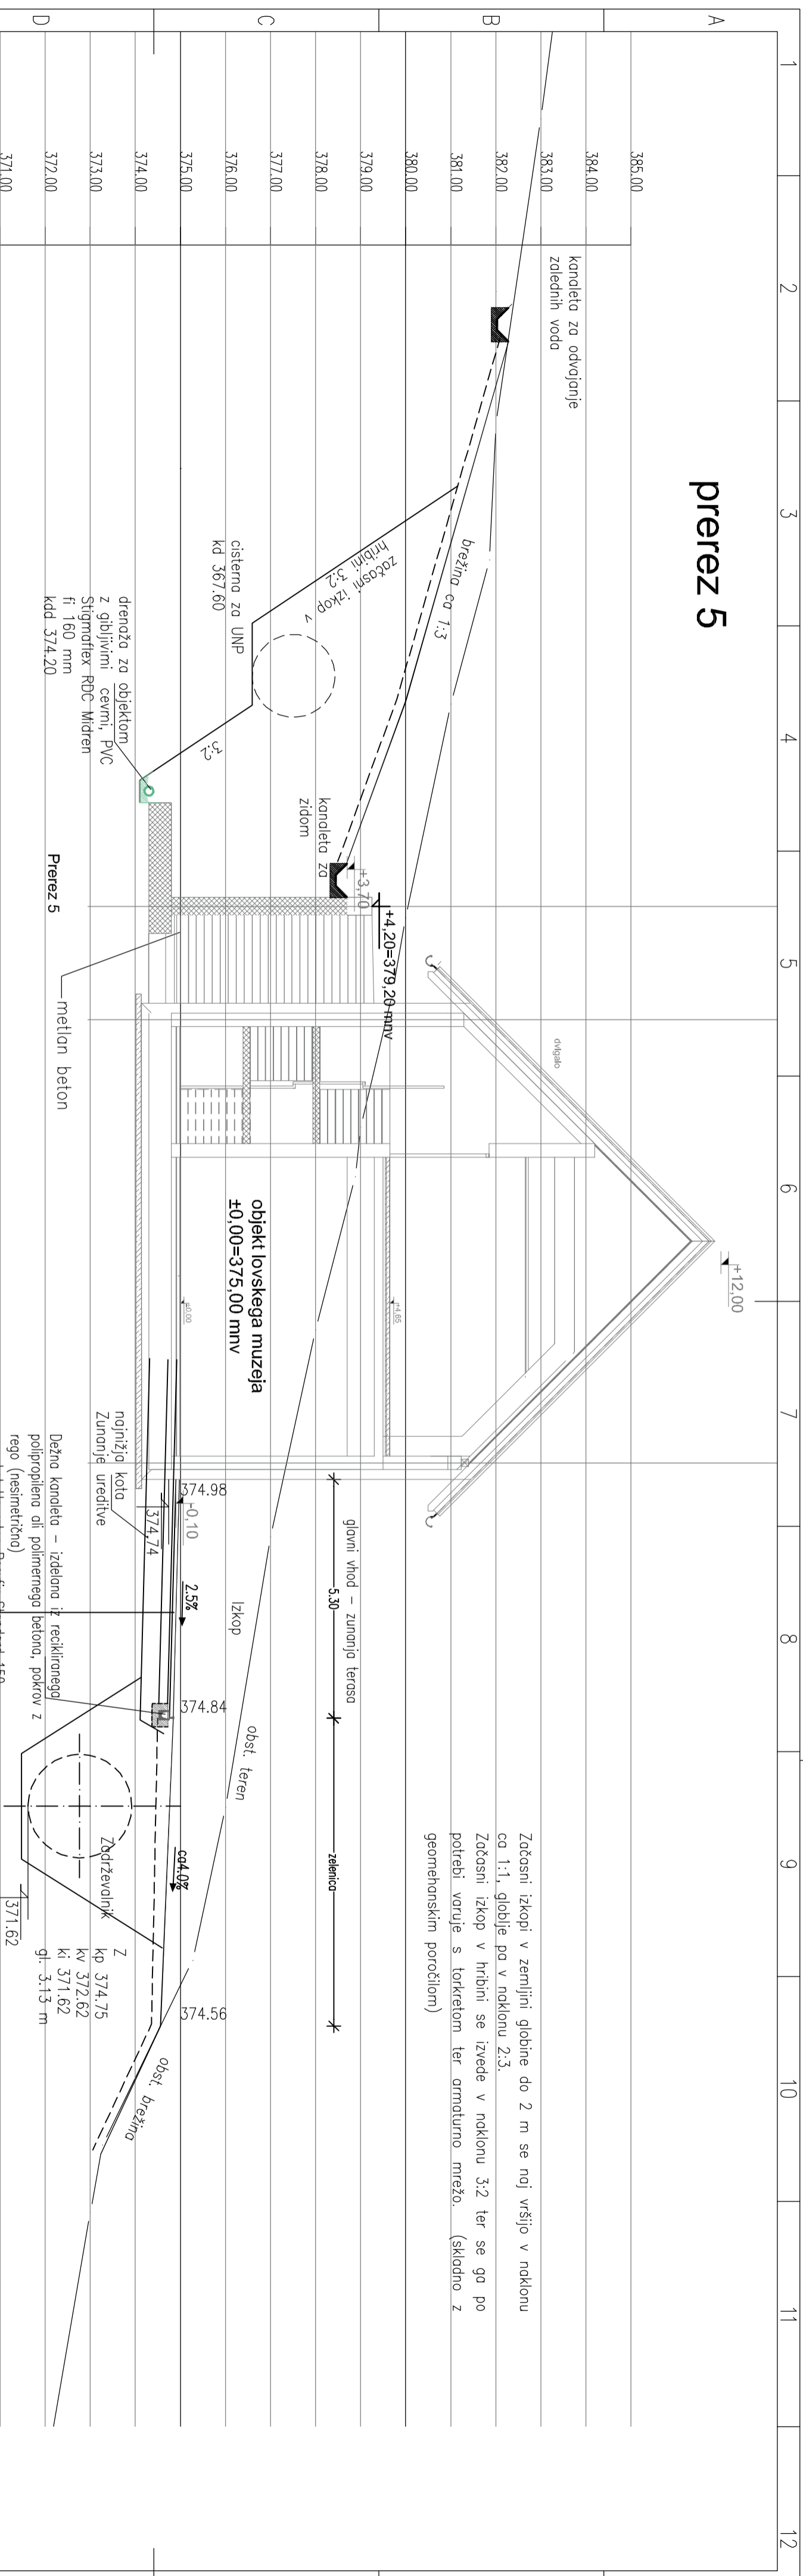

A pohodne tlakovane površine

- 8 cm arm. betonske nastopne plošče v kombinaciji z nižjo pokrovno zasoditvijo
- 5 cm fin pesek 4/8 mm
- 20 cm tamponski material 0/32 (E<2>=80 MPa)
- 40 cm kamnita greda, frakcije 0/125 mm (zmrzljivo odporen material) E<2>=60 MPa
- ločilni sloj geotekstila (po potrebi)
- uvodjan planum spodnjega ustroja E<2>=40 MPa

C dostopna pot – občasno povozna

- 15 cm arm. betonski tlakovec oz. manjše plošče (dim. 40/67,5cm) (pologone v svež podložni beton)
- 15 cm arm. podložni beton (C25/30, XD3, XF4, PV2, 0133)
- 2 cm 2PE geftas folija
- 2 cm izvornoli sloj, fini pesek (0–4mm)
- 25 cm tampon 0/32 EV2 >= 100 Mpa
- 20 cm kamnita greda (zmrzljivo odporen material) EV2 z 80 Mpa
- ločilni sloj geotekstila (kot npr. Tradimex tip HAITE TAFE 6g/110/SA)
- uvodjan izkopan zemeljski planum EV2 >= 60 Mpa

Ta načrt velja za pogodbeno določene namene.

sp. načrt:	2/2 - NAČRT ZUNANJE UREDITVE	sp. načrt:	2/2	sp. št. lista:	03
datum:	1.1.2022	št. načrta:	SPK-2/2	št. projekta:	20060-00
avtor:	Junij 2022	avtor:	SPK-2/2	avtor:	PZI

